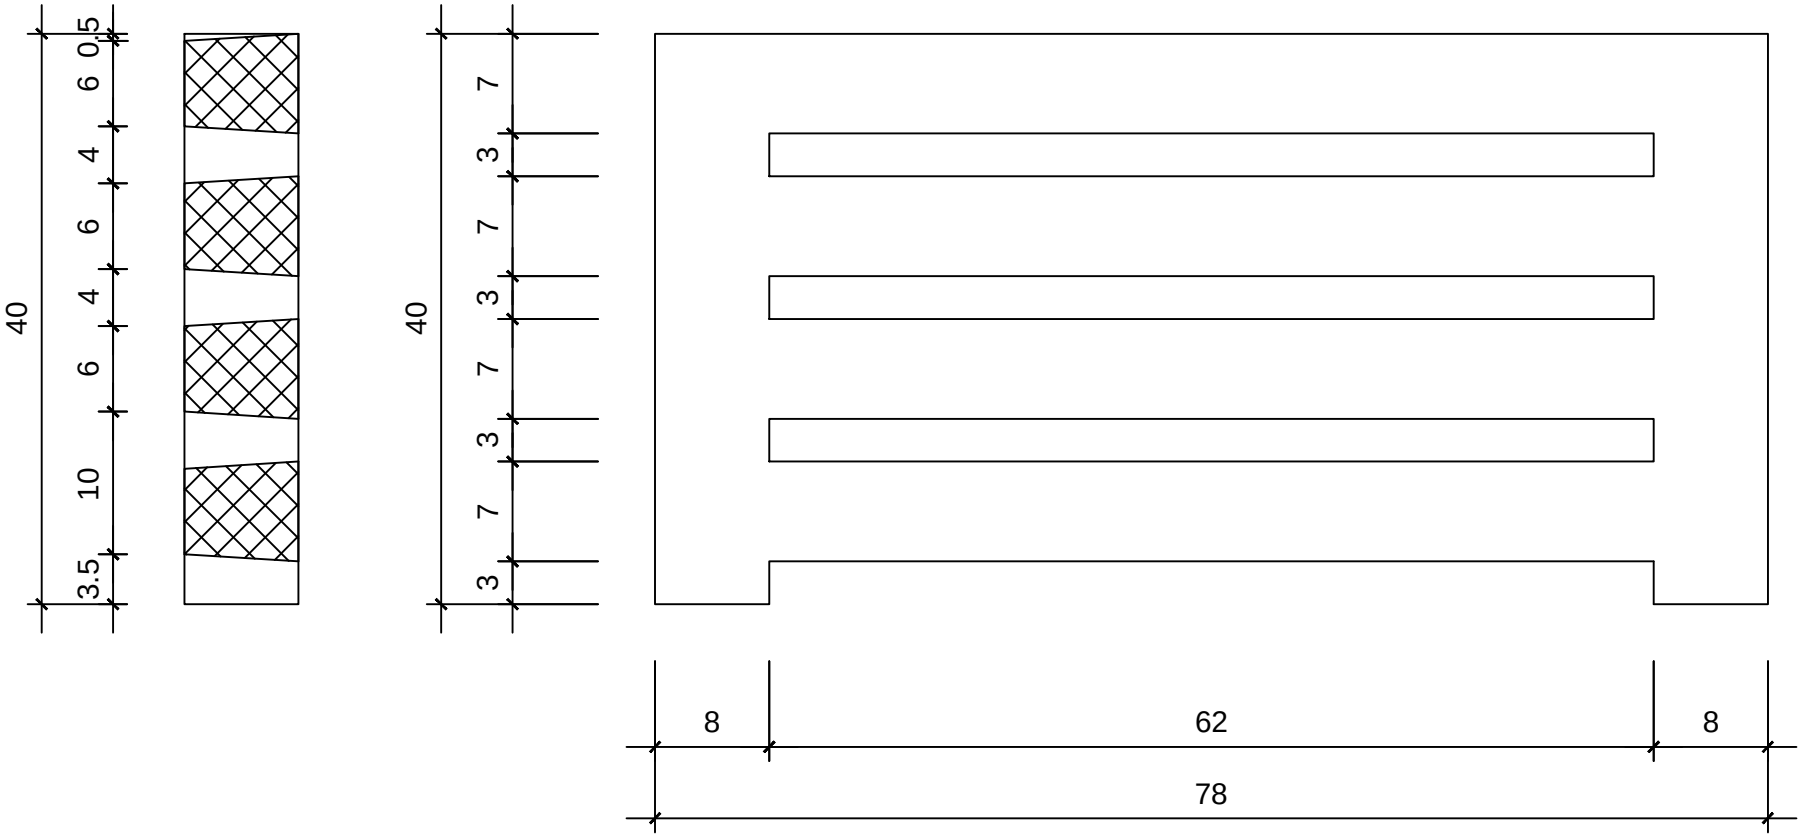PODNA REŠETKA 78x40x8